## Comune di MONTEGRANARO (Fermo)

## VARIANTE AL

CON ATTUAZIONE DI UN SUB COMPARTO IN VARIANTE AL PRG

ai sensi: Art. 15 comma 5 L.R. n.34/1992 in conformità: Art. 33 comma 8-12 a) L.R. n.19/2023

Piano attuativo VILLAGGIO DEL LAVORO LOTTO1 con perimetrazione PL "PIANE CHIENTI"

La proprietà Tod's SpA


Ing. Dante Fabbioni

Perimetrazione PL "PIANE CHIENTI"




## PLANIMETRIA scala 1:2000




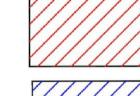

RISERVE DI PROPRIETA'

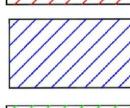


PARCHEGGI PUBBLICI

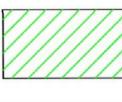

VERDE PUBBLICO

TABELLA URBANISTICA 1 LOTTO	mq.
Superficie territoriale	481977
Superficie stradale	34979
Superficie fondiaria totale	446998
Superficie a standard di p.r.g. (parcheggi e verde pubblico) 10% sup. territoriale	48197.
Superficie a standard di progetto > di PRG)	70207.0
Superficie lotti da edificare mq	169100,
Volume edificabile mc	507300,

TABEL	LA STANDARD DI P.R.G.	mq.
	PARCHEGGI PUBBLICI	16614.00
	VERDE PUBBLICO	53600.00
	TOTALE SUPERFICIE	70207.00

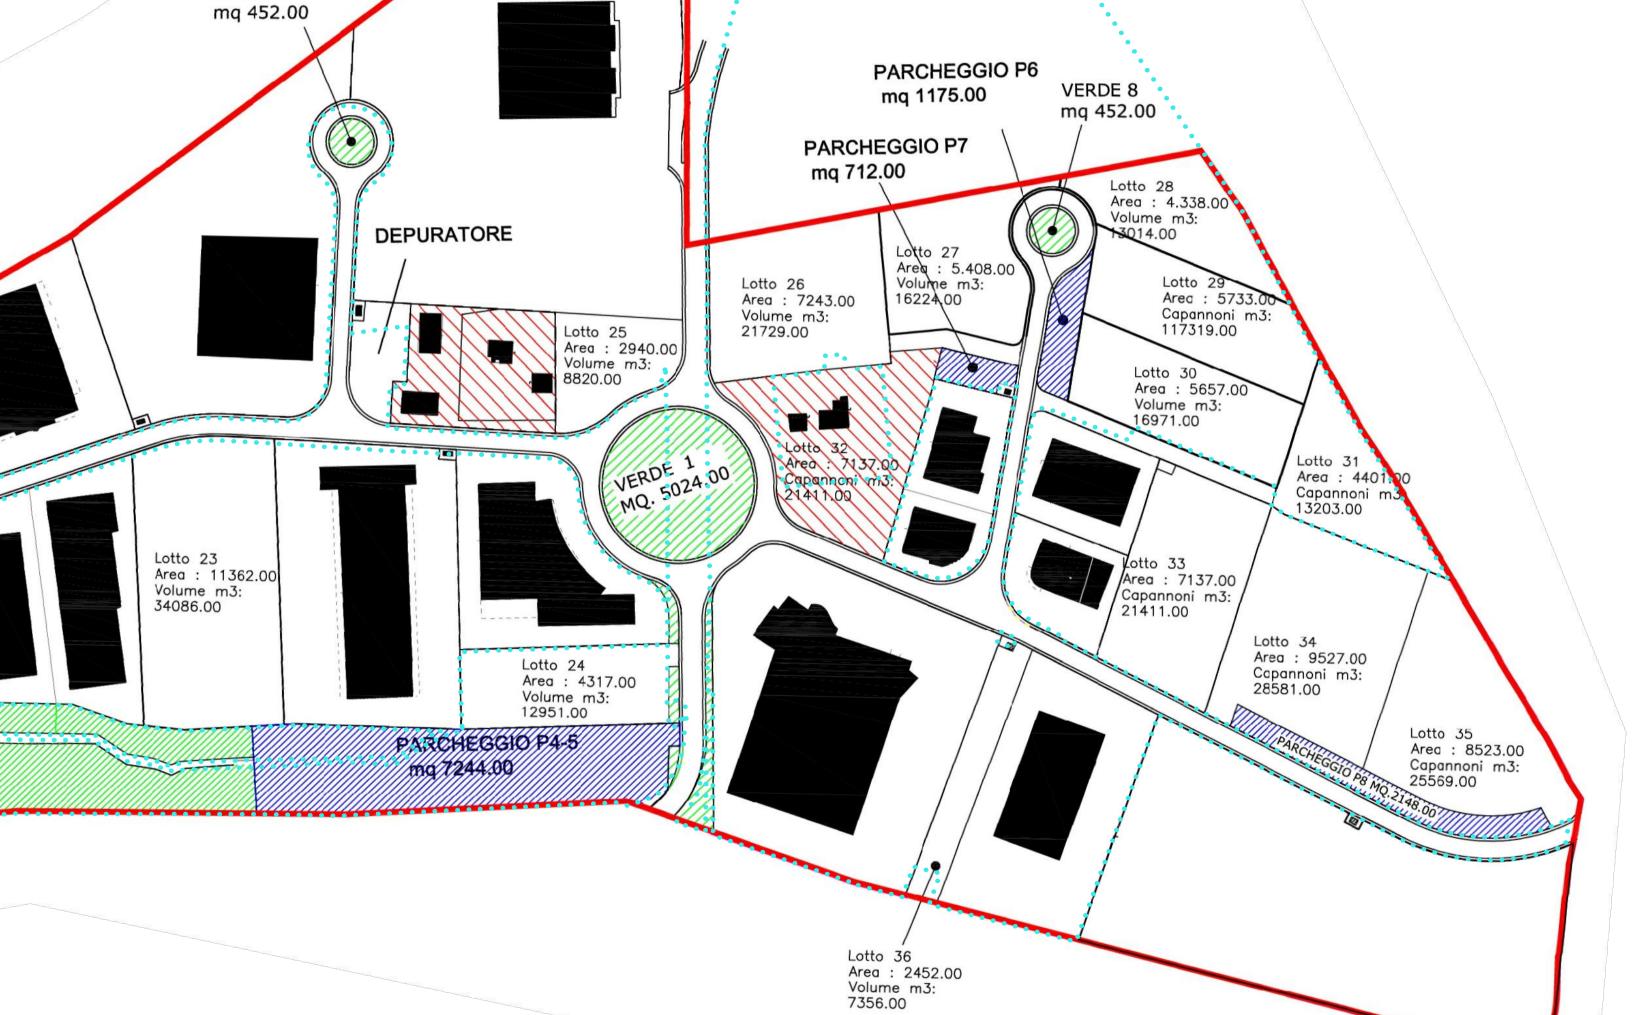

VERDE 7