

Comune di MONTEGRANARO (Fermo)

PLANIMETRIA scala 1:2000

# VARIANTE AL PIANO DI LOTTIZZAZIONE "PIANE CHIANTI"

CON ATTUAZIONE DI UN SUB COMPARTO IN VARIANTE AL PRG

ai sensi: Art. 15 comma 5 L.R. n.34/1992  
in conformità: Art. 33 comma 8-12 a) L.R. n.19/2023

12

Superficie territoriale PL "PIANE CHIANTI" su base catastale


Dicembre 2024

La proprietà  
Tod's SpA

A cura di  
Ing. Dante Fabbioni

## LEGENDA

-  Superficie territoriale PL "PIANE CHIANTI"
-  Perimetrazione Piano attuativo "VILLAGGIO DEL LAVORO LOTTO1"

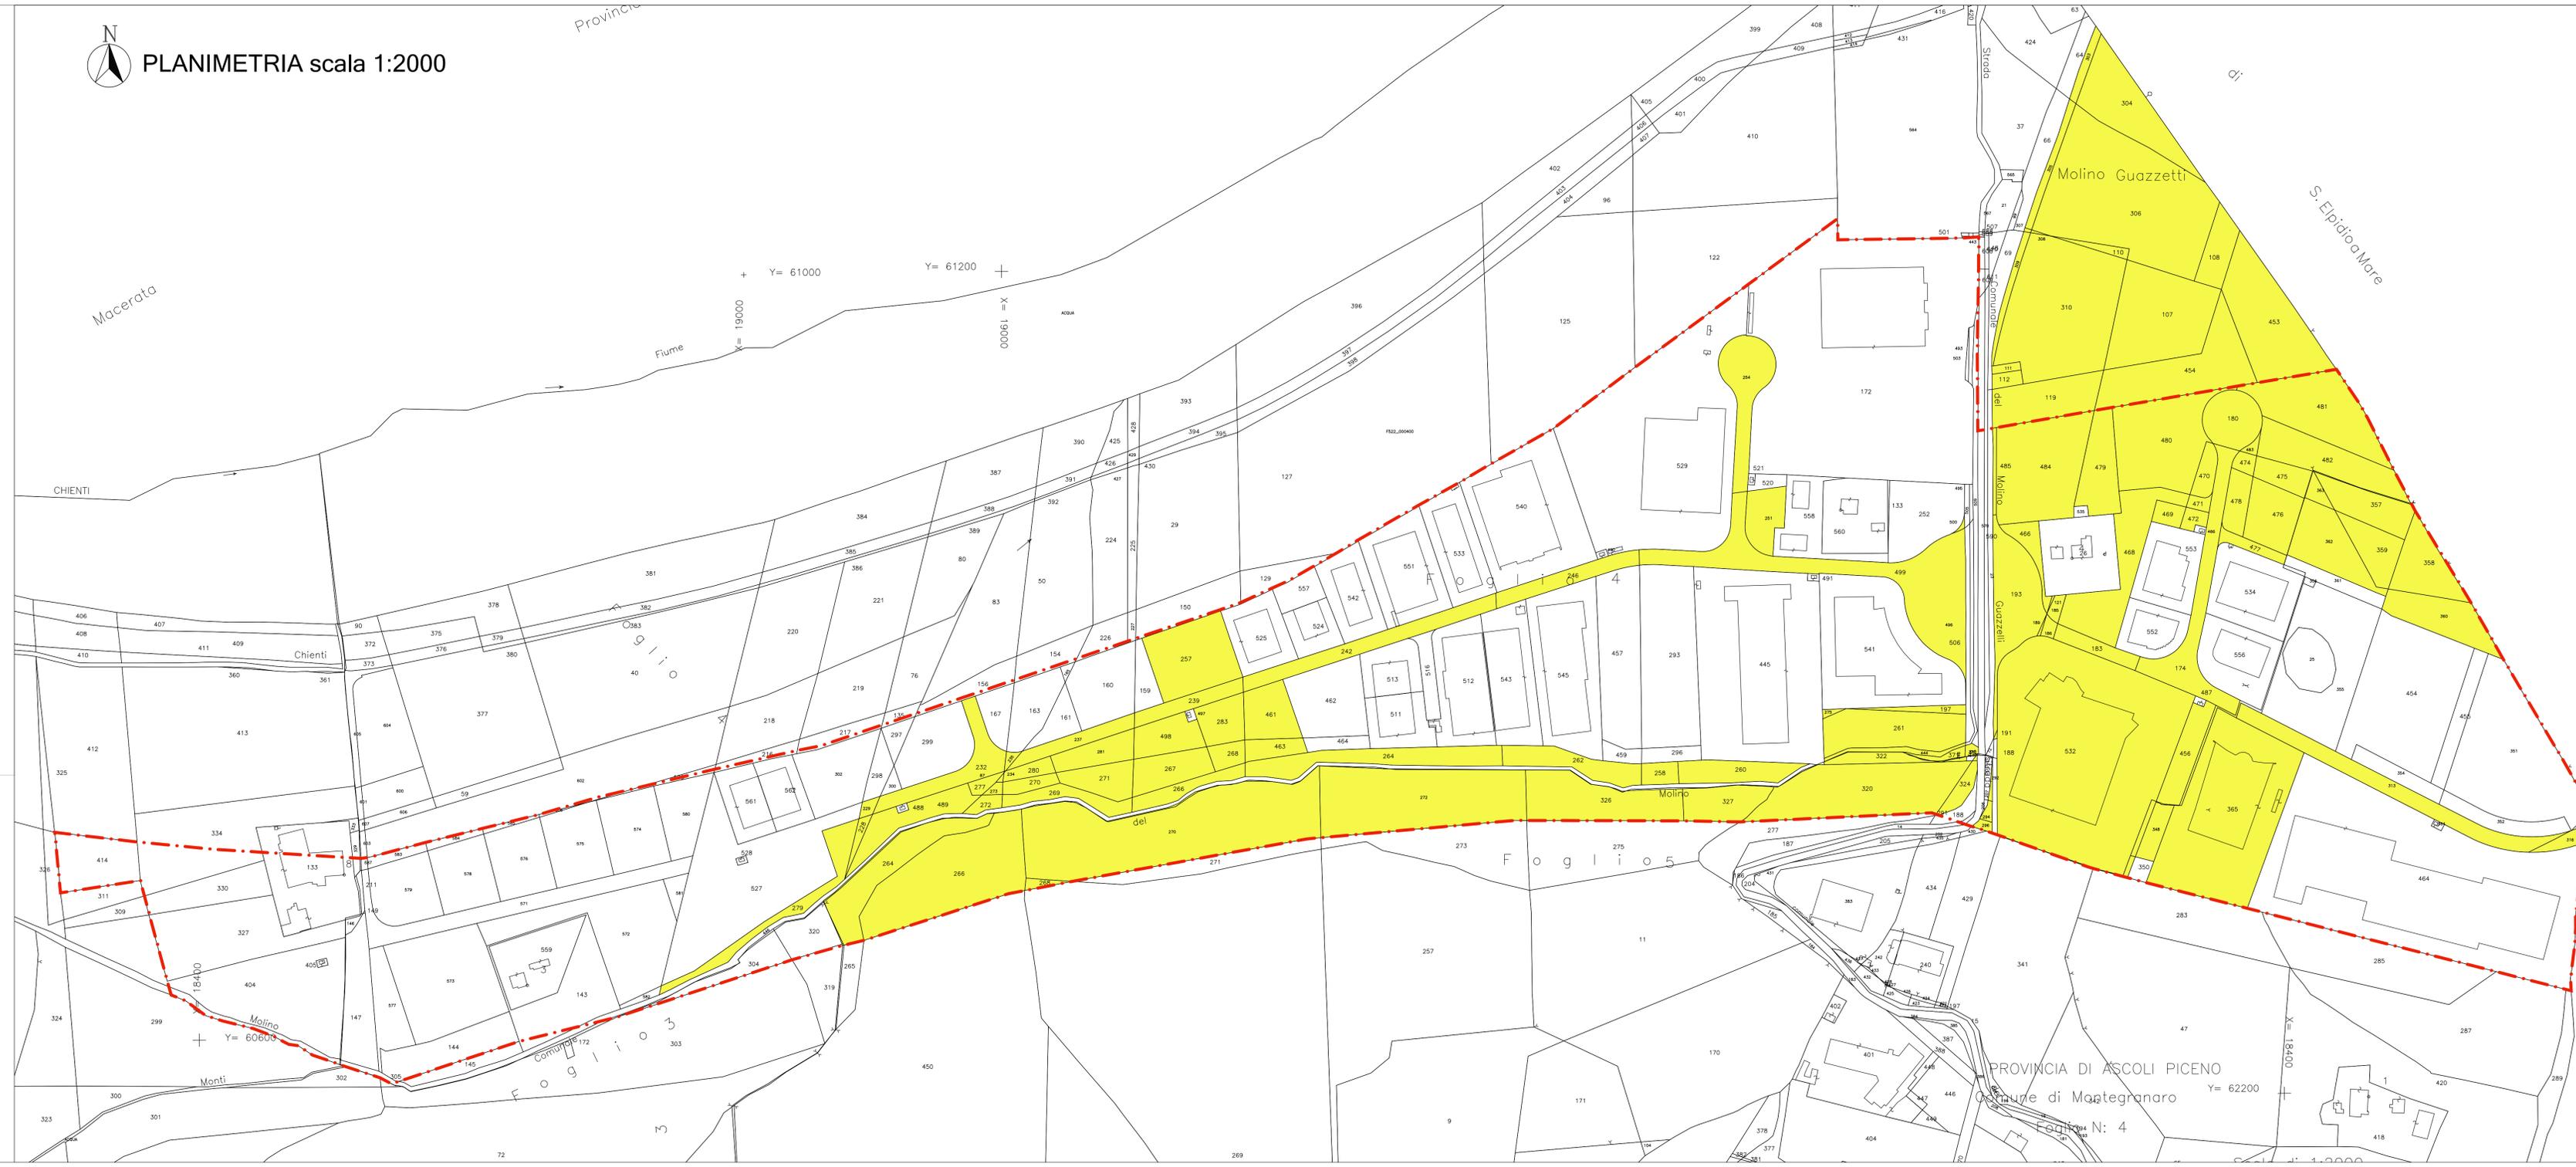

PROVINCIA DI ASCOLI PICENO  
Comune di Montegrano

Scale N: 4