FABBIONI E PARTNER
studio di ingegneria e architettura
via Palermo 25 - 83066 Costarmonte (AP) - tel. e fax 0735 588307 - info@fabbioni.it - www.fabbioni.it

Comune di MONTEGRANARO
(Fermo)

VARIANTE AL

PIANO DI LOTTIZZAZIONE "PIANE CHIENTI"

CON ATTUAZIONE DI UN SUB COMPARTO
IN VARIANTE AL PRG

ai sensi: Art. 15 comma 5 L.R. n.34/1992
in conformità: Art. 33 comma 8-12 a) L.R. n.19/2023

16 OPERE DI URBANIZZAZIONE PRIMARIA
Planimetria delle opere

Dicembre 2024

La proprietà
Tod's SpA

A cura di
Ing. Dante Fabbioni

LEGENDA INTERVENTI
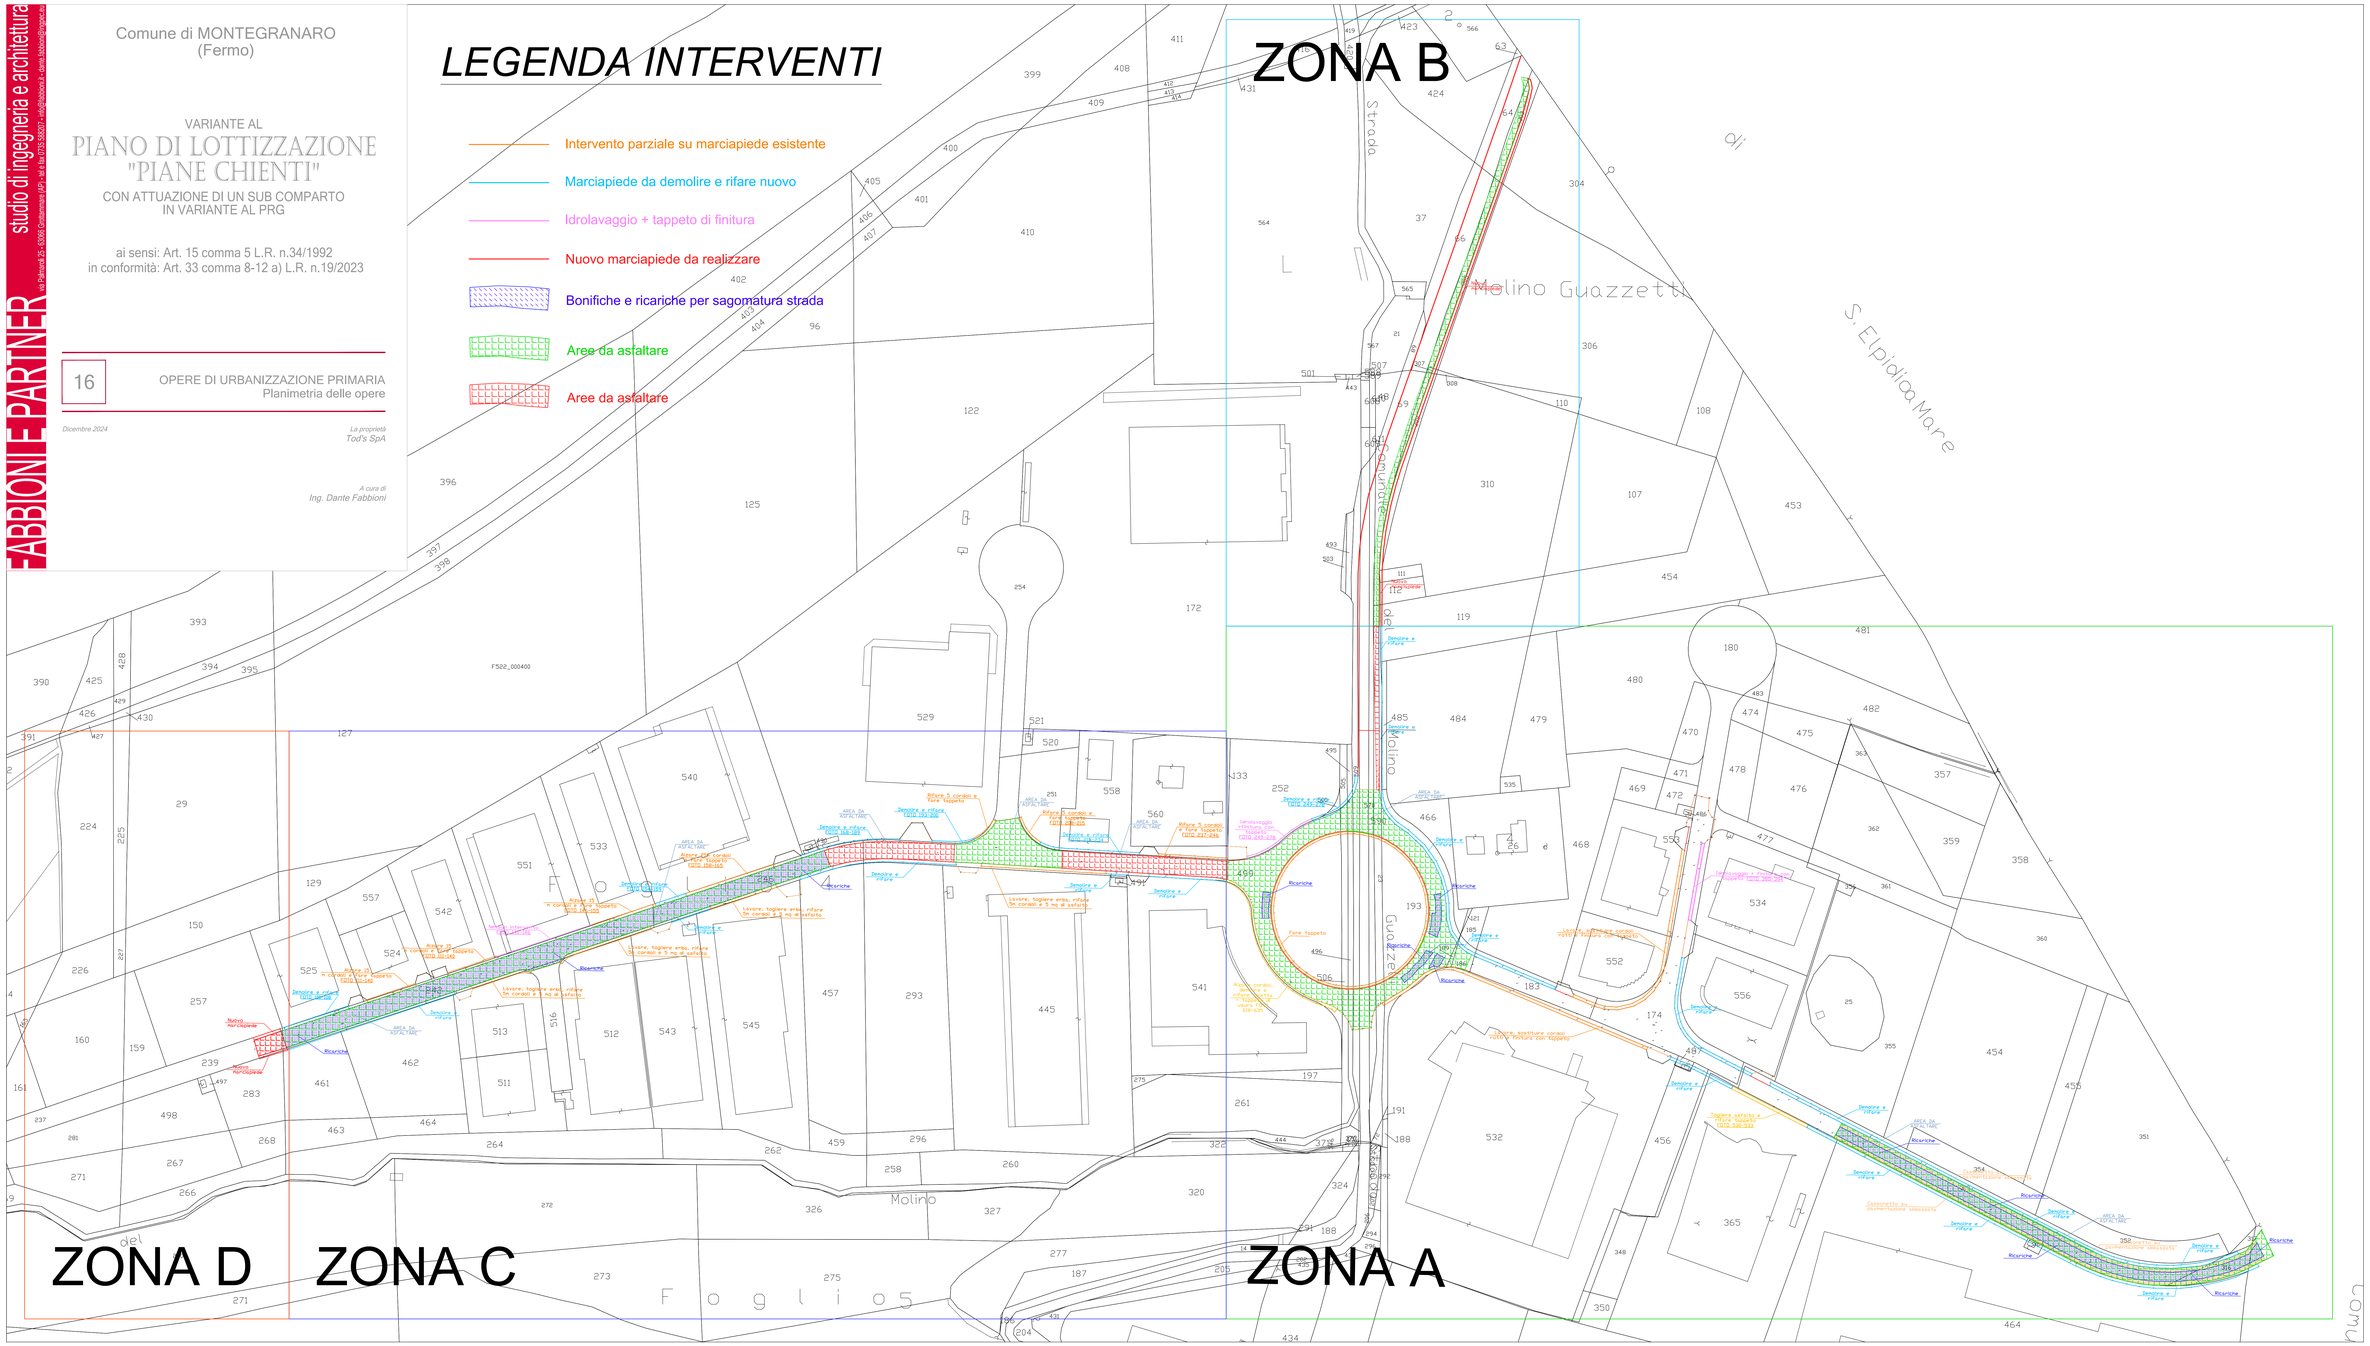
- Intervento parziale su marciapiede esistente
- Marciapiede da demolire e rifare nuovo
- Idrolavaggio + tappeto di finitura
- Nuovo marciapiede da realizzare
- Bonifiche e ricariche per sagomatura strada
- Aree da asfaltare
- Aree da asfaltare