

VARIANTE AL  
**PIANO DI LOTTIZZAZIONE "PIANE CHIENZI"**

CON ATTUAZIONE DI UN SUB COMPARTO IN VARIANTE AL PRG

ai sensi: Art. 15 comma 5 L.R. n.34/1992  
 in conformità: Art. 33 comma 8-12 a) L.R. n.19/2023

11


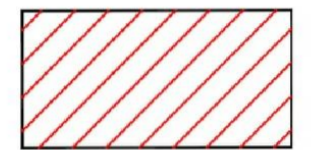
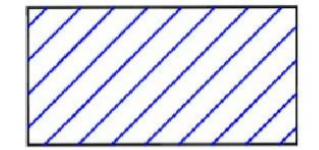

Schema esplicativo  
 organizzazione degli spazi di servizio


Dicembre 2024

La proprietà  
 Tod's SpA

A cura di  
 Ing. Dante Fabbioni

PLANIMETRIA scala 1:2000

-  PERIMETRAZIONE CATASTALE VILLAGGIO DEL LAVORO PIANE CHIENZI LOTTO INTERVENTO N. 1
-  RISERVE DI PROPRIETA'
-  PARCHEGGI PUBBLICI
-  VERDE PUBBLICO

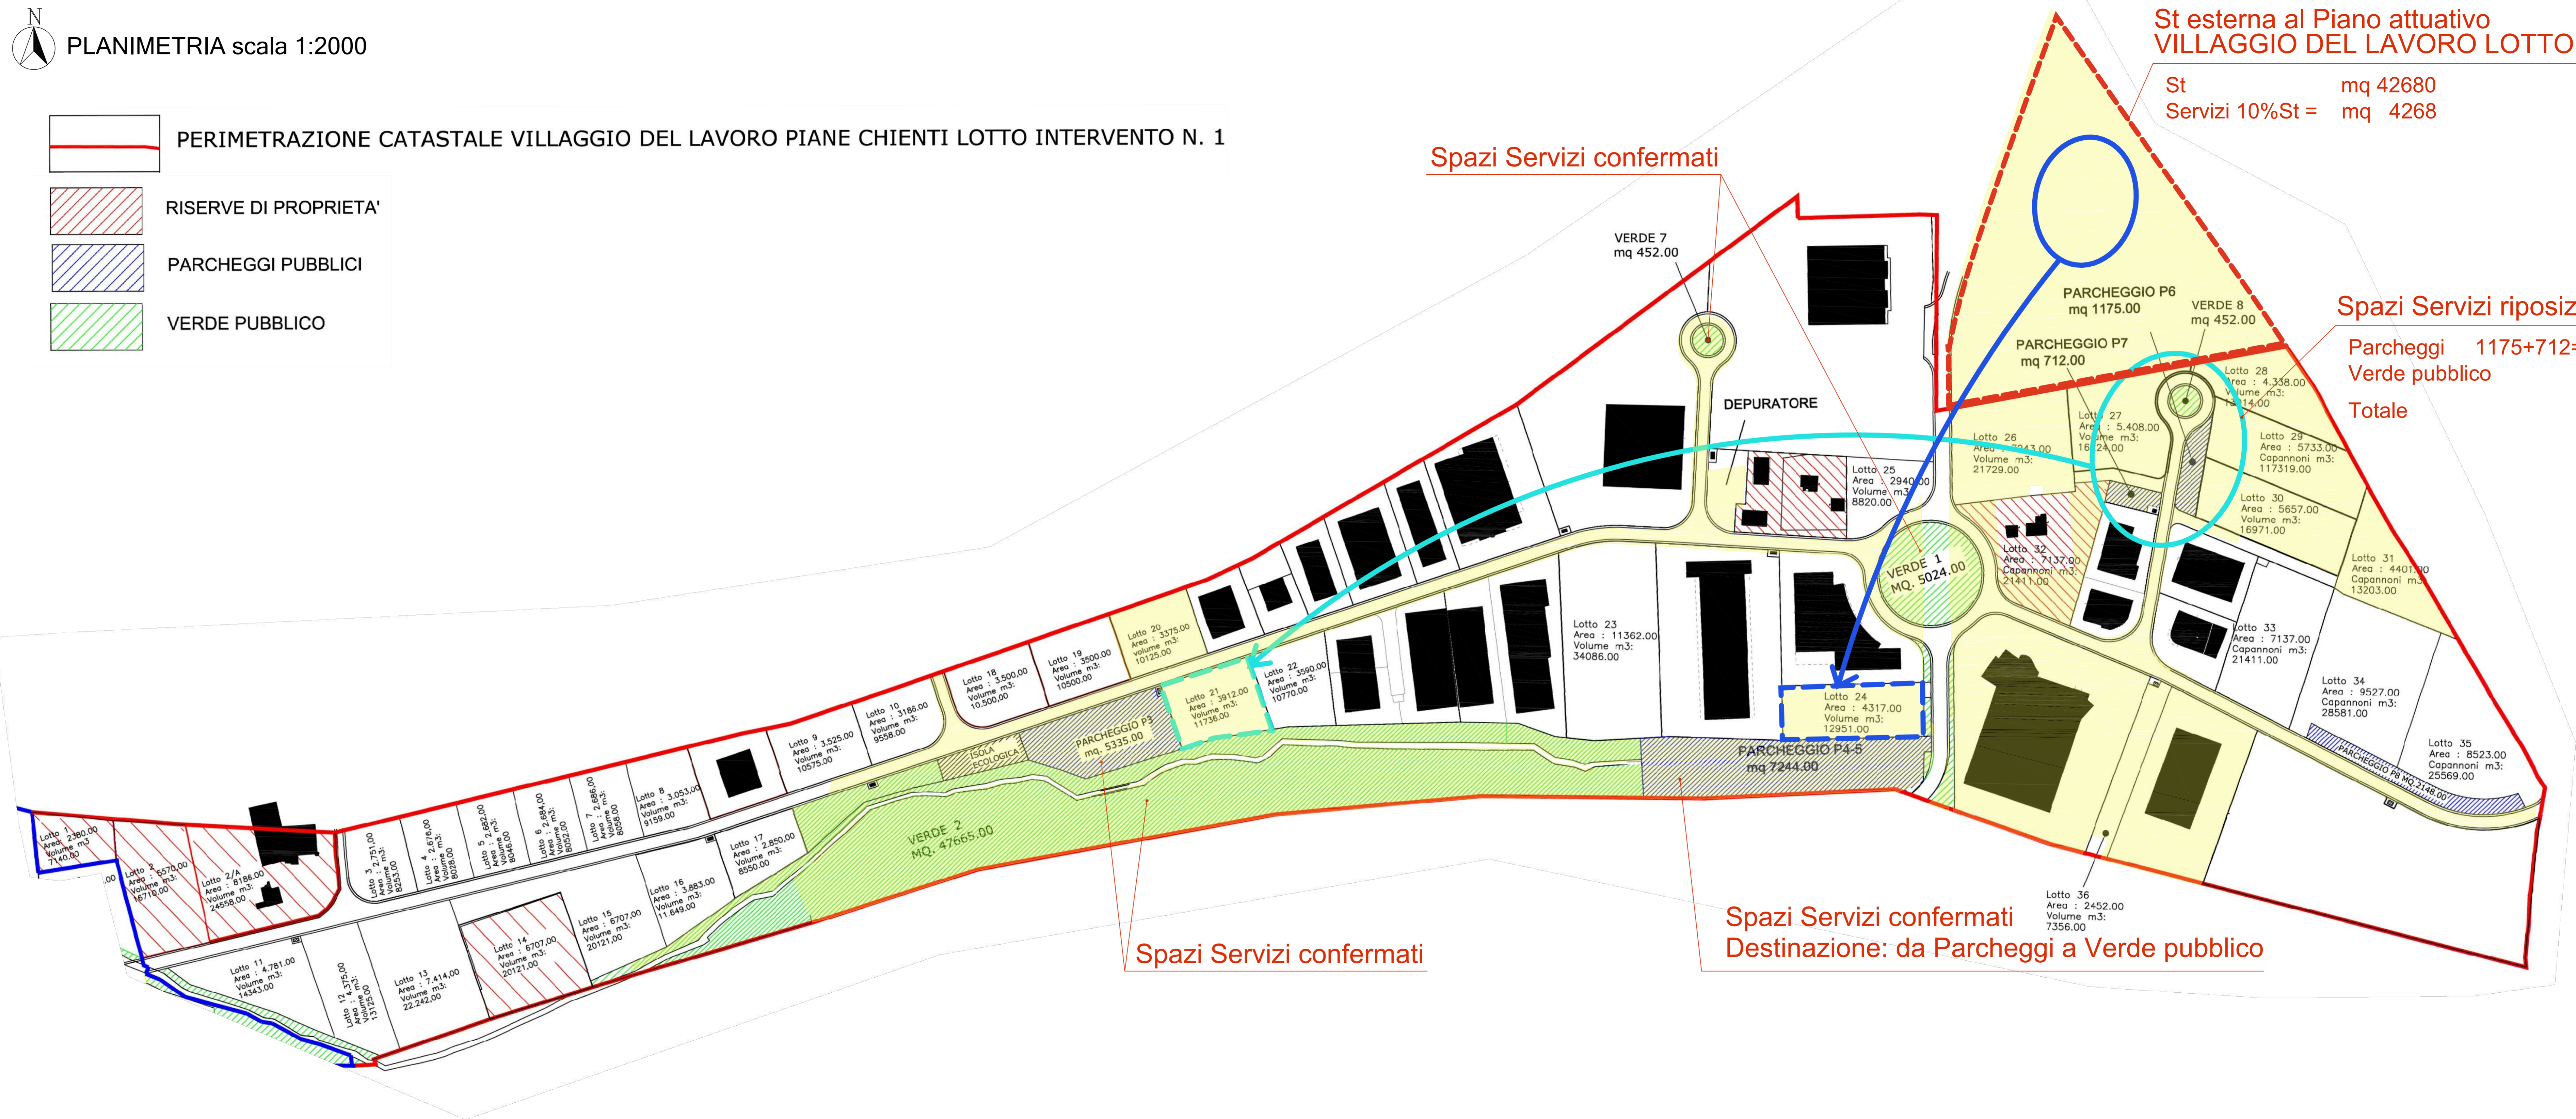

St esterna al Piano attuativo  
**VILLAGGIO DEL LAVORO LOTTO1**

St mq 42680  
 Servizi 10%St = mq 4268


Spazi Servizi confermati

Spazi Servizi riposizionati

Parcheggi 1175+712= mq 1887  
 Verde pubblico mq 452  
**Totale mq 2339**

Spazi Servizi confermati  
 Destinazione: da Parcheggi a Verde pubblico

Spazi Servizi confermati

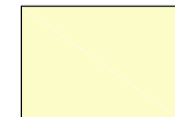Legenda  
 Superficie territoriale PL "PIANE CHIENZI"